




**RZUT LOKALU MIESZKALNEGO NR 2
KONDYGNACJA 2 - PIĘTRO I
skala 1:100**

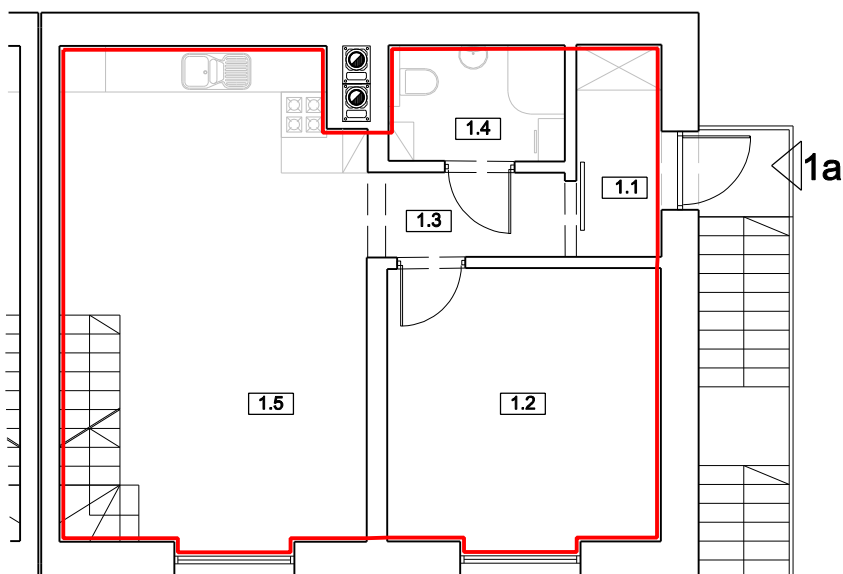


**SCHEMAT RZUTU KONDYGNACJI 2
KONDYGNACJA 2 - PIĘTRO I**

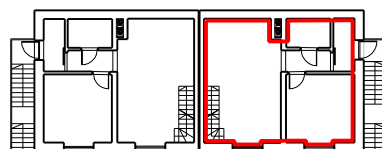

**SCHEMAT RZUTU KONDYGNACJI 2
ANTRESOLA**

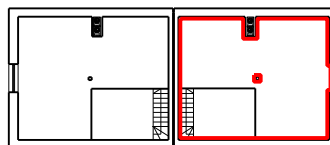

**RZUT LOKALU MIESZKALNEGO NR 2
KONDYGNACJA 2 - ANTRESOLA
skala 1:100**

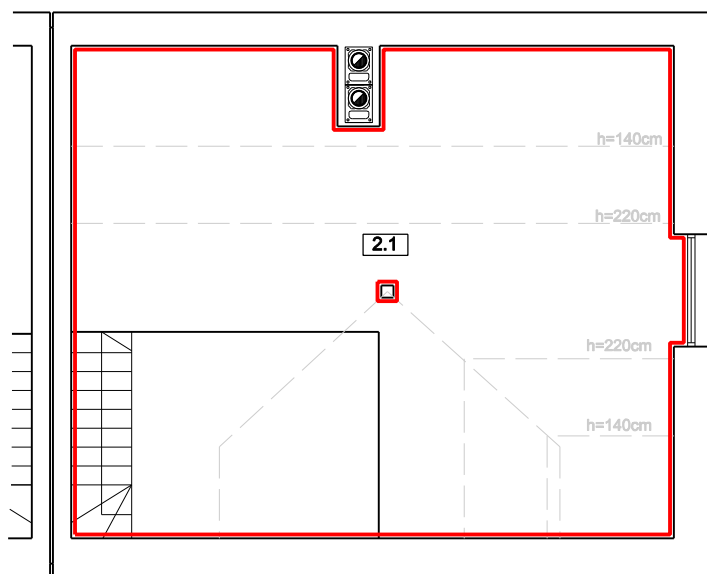

Numer pomieszczenia	Nazwa pomieszczenia	Pow. użytkowa [m ²]	Suma pow. użytkowej [m ²]
1.1	WIATROŁAP	3.2	49.5
1.2	POKÓJ	13.4	
1.3	KOMUNIKACJA	2.9	
1.4	ŁAZIENKA	3.6	
1.5	POKÓJ DZIENNY+ANEKS KUCHENNY	26.4	
2.1	ANTRESOLA	22.0	22.0

Legenda:

 - obrys lokalu mieszkalnego

 - wejście do lokalu

Pomiar wykonano wg. normy PN-ISO 9836:1997 oraz ustawy deweloperskiej.
Ściany wydzielające lokal są ścianami trwałymi (wybudowane w technologii tradycyjnej murowanej).
Dostęp do lokalu mieszkalnego oraz pomieszczeń przynależnych prowadzi przez część wspólną budynku (komunikacja) z terenu w użytkowaniu wspólnym.
Lokale posiadają odpowiednią wentylację.
Oświadczam, że opracowanie jest zgodne ze stanem faktycznym na dzień 13.02.2025 r.



geocare

GeoCare s.c.

Ł.Góral, D.Czernek-Zaczyńska

30-128 Kraków, ul. Kielecka 2/38

tel.515-238-186, e-mail: biuro@geocare.pl

www.geocare.pl

INWENTARYZACJA ARCHITEKTONICZNO-BUDOWLANA

BUDYNEK MIESZKALNY JEDNORODZINNY

J.EW.126102_9, Krowodrza; OBR.0021, K-21; DZ. 5

ul. Księcia Józefa

LOKAL MIESZKALNY NR 1a

Autor opracowania: Pomiar inwentaryzacyjny:

KRAKÓW, 13.02.2025