



RZUT LOKALU MIESZKALNEGO NR 1
KONDYGNACJA 1 - PARTER
 skala 1:100

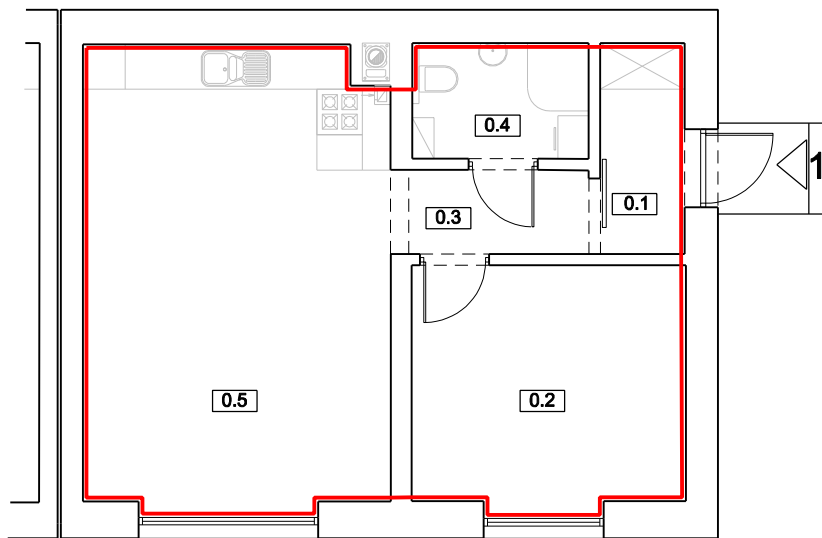

SCHEMAT RZUTU KONDYGNACJI 1
PARTER

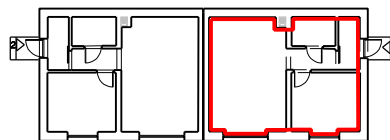

Numer pomieszczenia	Nazwa pomieszczenia	Pow. użytkowa [m ²]	Suma pow. użytkowej [m ²]
0.1	WIATROLAP	3.1	46.1
0.2	POKÓJ	11.7	
0.3	KOMUNIKACJA	2.9	
0.4	ŁAZIENKA	3.6	
0.5	POKÓJ DZIENNY+ANEKS KUCHENNY	24.8	

Legenda:

- obrys lokalu mieszkalnego

- wejście do lokalu

Pomiar wykonano wg. normy PN-ISO 9836:1997 oraz ustawy deweloperskiej.
 Ściany wydzielające lokal są ścianami trwałymi (wybudowane w technologii tradycyjnej murowanej).
 Dojście do lokalu mieszkalnego oraz pomieszczeń przynależnych prowadzi przez część wspólną budynku (komunikacja) z terenu w użytkowaniu wspólnym.
 Lokale posiadają odpowiednią wentylację.
 Oświadczam, że opracowanie jest zgodne ze stanem faktycznym na dzień 13.02.2025 r.

 geocare	GeoCare s.c. Ł.Góral, D.Czernek-Zaczyńska 30-128 Kraków, ul. Kielecka 2/38 tel.515-238-186, e-mail: biuro@geocare.pl www.geocare.pl
INWENTARYZACJA ARCHITEKTONICZNO-BUDOWLANA BUDYNEK MIESZKALNY JEDNORODZINNY J.EW.126102_9, Krowodrza; OBR.0021, K-21; DZ. 5 ul. Księcia Józefa LOKAL MIESZKALNY NR 1	
Autor opracowania: Pomiar inwentaryzacyjny:	
KRAKÓW, 13.02.2025	